PLANTA ARQUITECTÓNICA

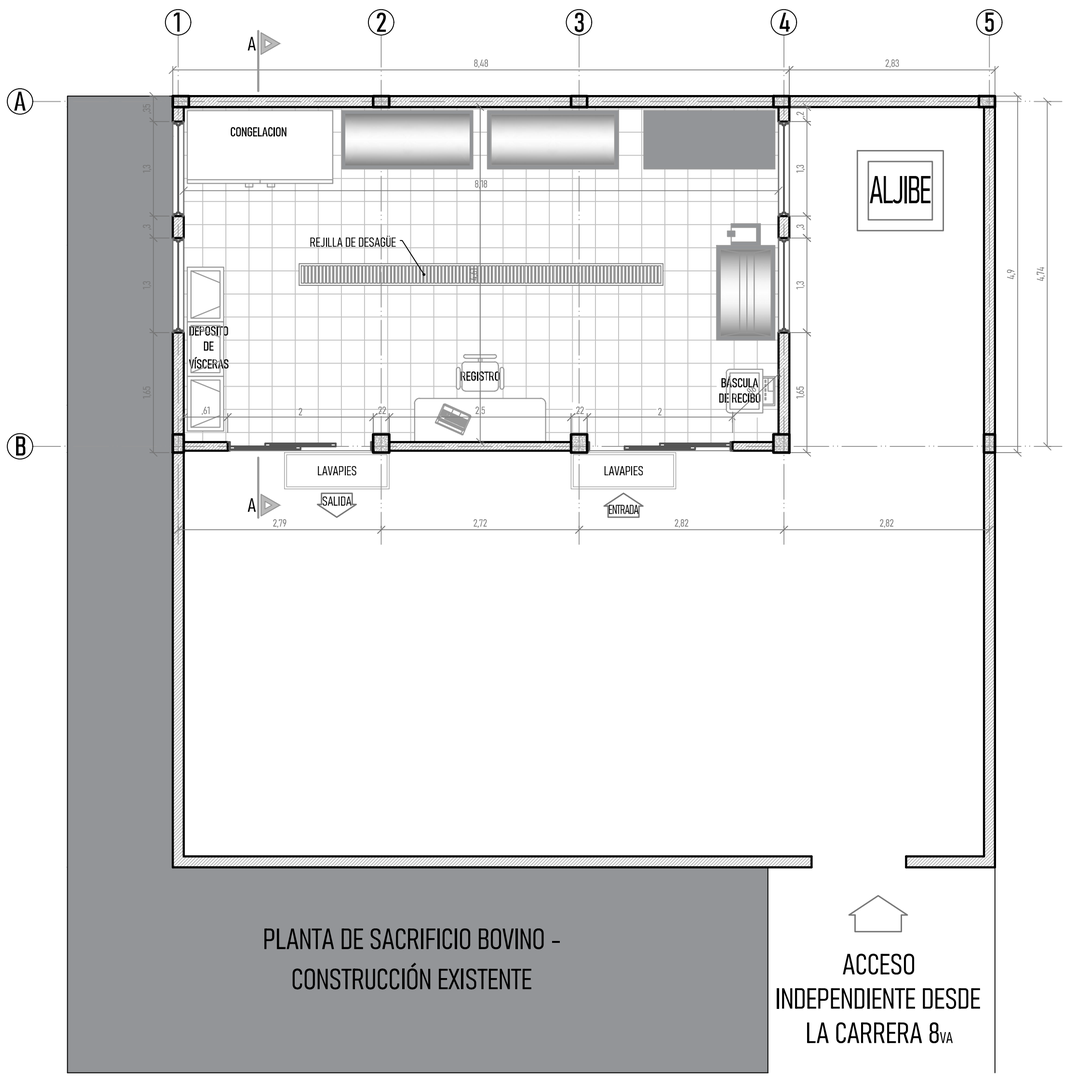

PLANTA DE CUBIERTA

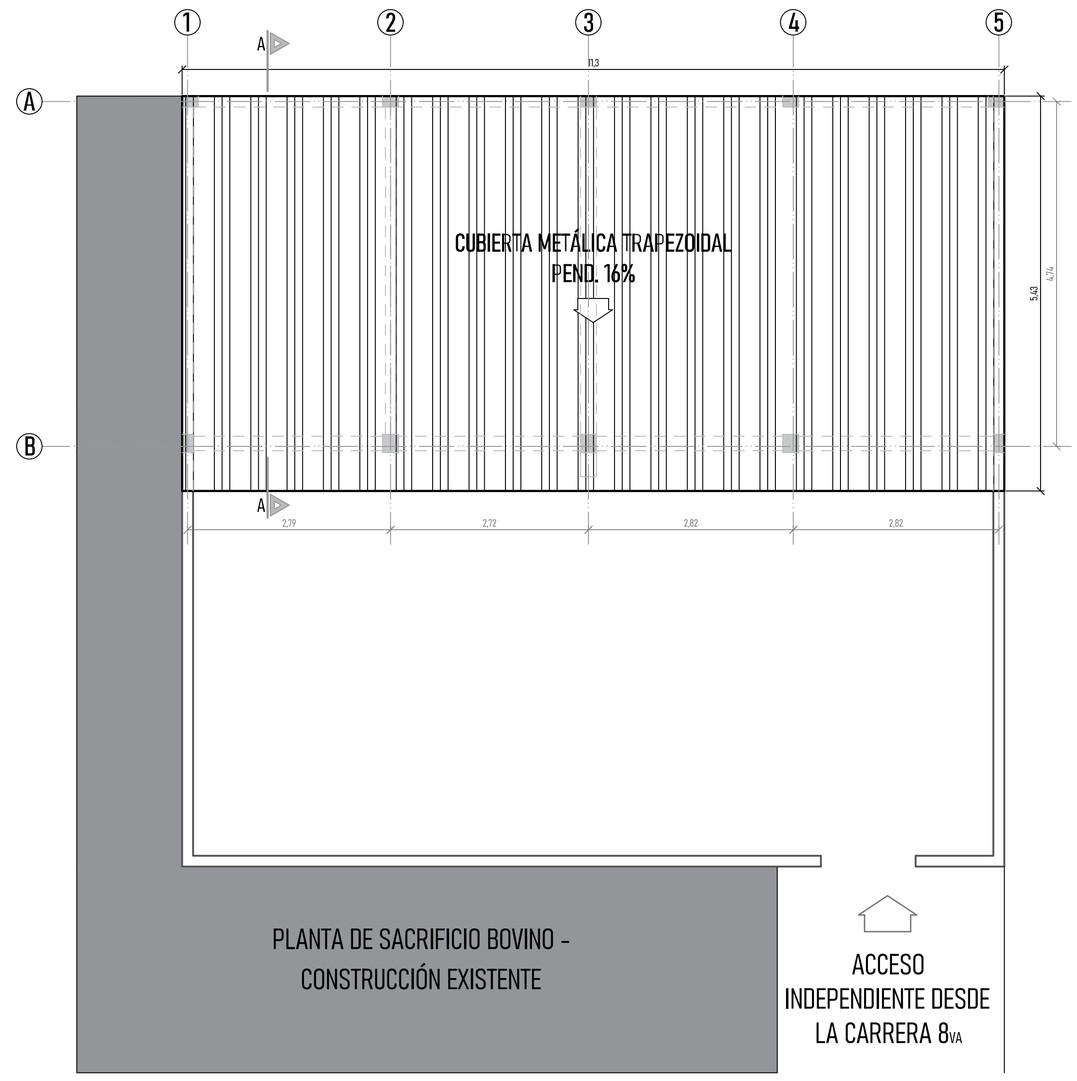

CORTE A - A

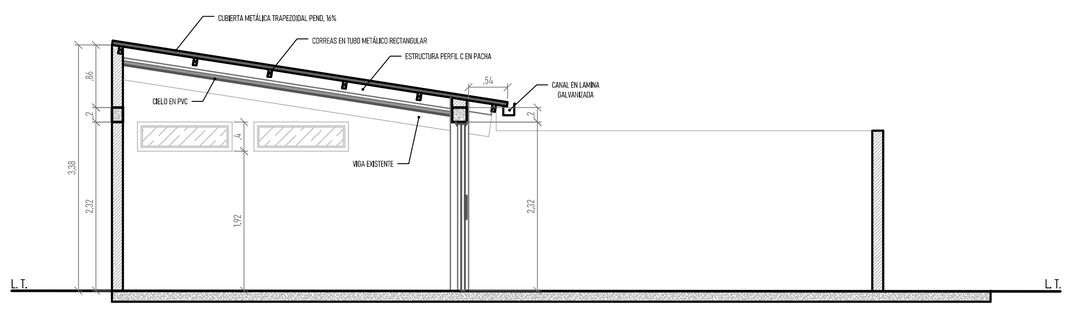

PLANO ELÉCTRICO

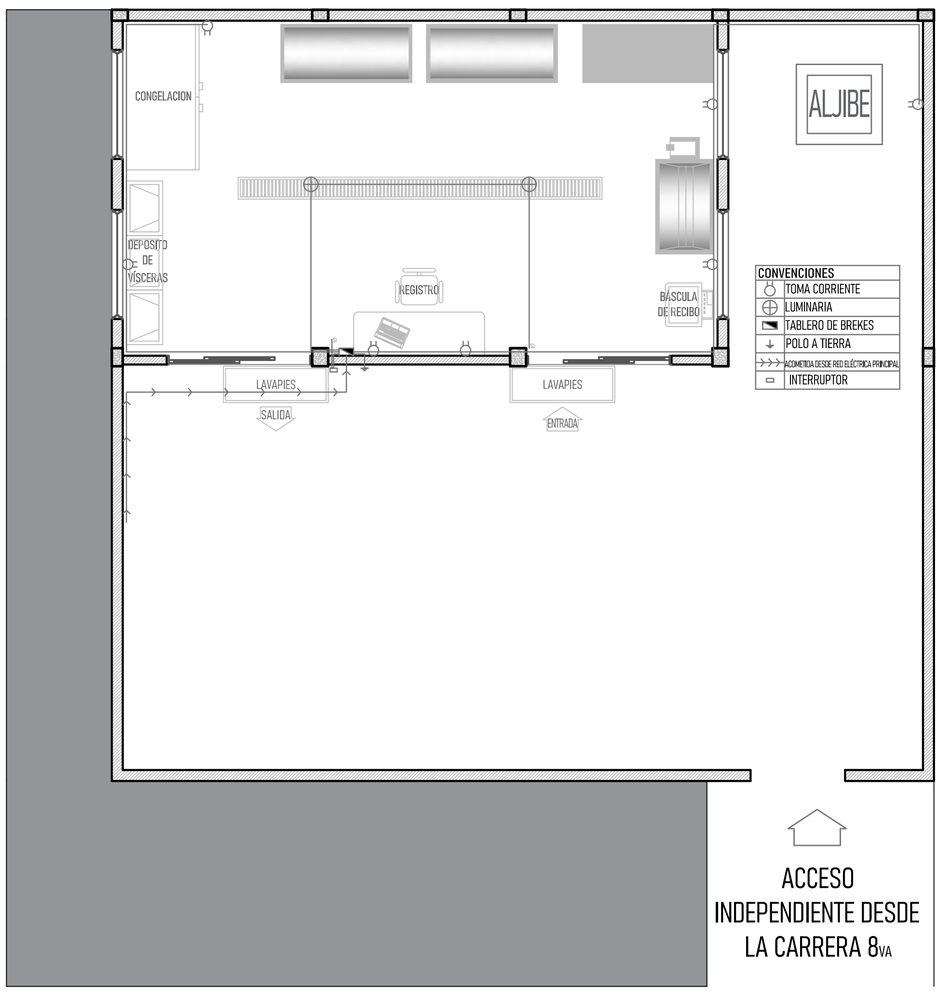

PLANO HIDROSANITARIO

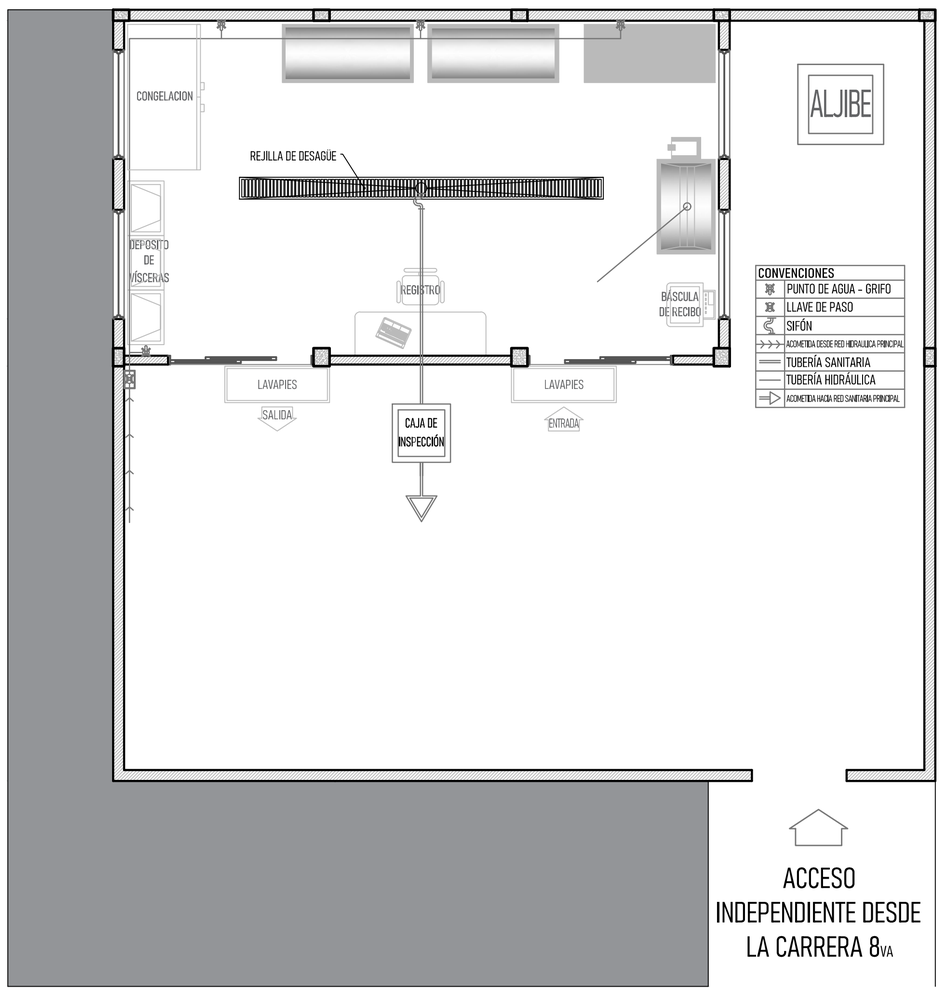

ALCALDÍA MUNICIPAL DE CORINTO CAUCA	PROYECTO: CONSTRUCCIÓN SITIO DE SACRIFICIO DE AVES-PROYECTO PNDU ASOCAÑA CON MUJERES DE CORINTO	REALIZADO POR: ARQ. ADRIÁN F. MUÑOZ ERAZO M.P. A95272020 - 10297072 APOYO OBRAS PÚBLICAS ALCALDÍA MUNICIPAL DE CORINTO CAUCA	CONTIENE: PLANTA ARQUITECTÓNICA, PLANTA DE CUBIERTA, CORTE A-A, PLANO ELÉCTRICO Y PLANO HIDROSANITARIO	REVISO: ING. JULIÁN F. ORTEGA LÓPEZ M.P. 19202 - 333691 CAUCA SECRETARIO DE OBRAS PÚBLICAS ALCALDÍA MUNICIPAL DE CORINTO CAUCA	OBSERVACIONES:	FECHA: JUN-29-2021	ESCALA: 1 : 50
						PLANO No.: 1 DE 1	FORMATO: 1 PLIEGO
						ARCHIVO AUTOCAD: PLANTA DE SACRIFICIO DE AVES.dwg	